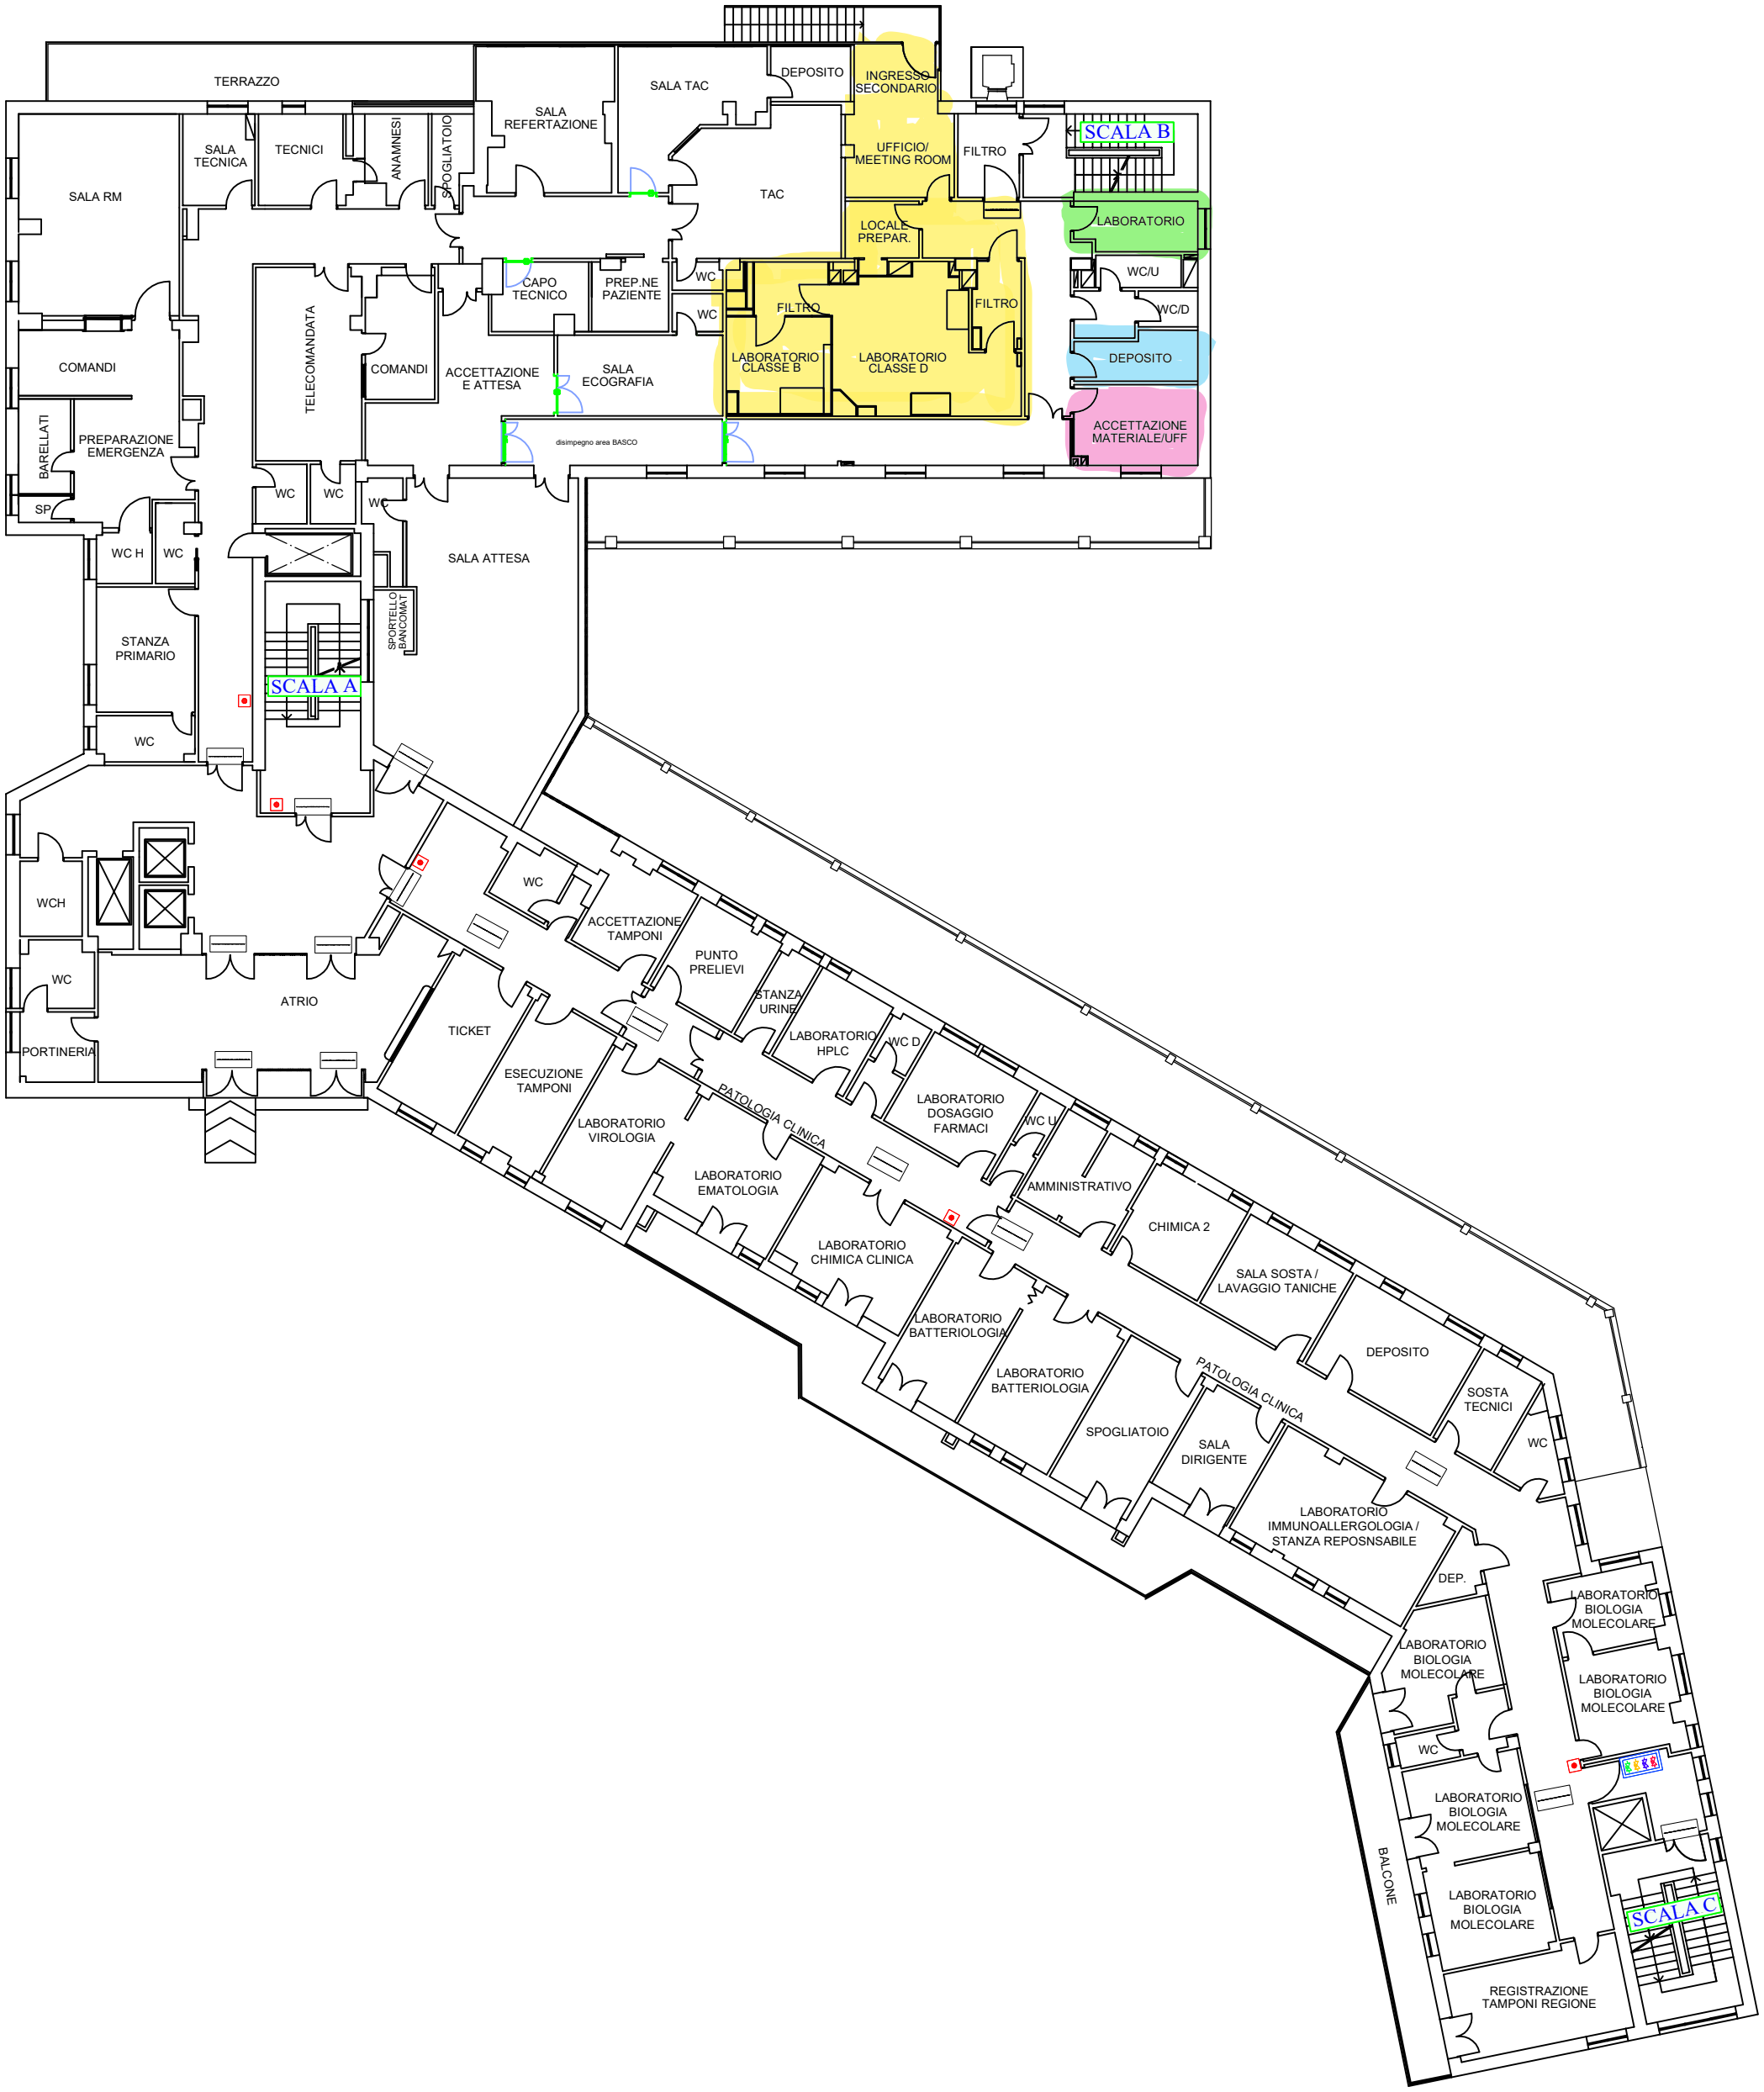P.O. PAUSILIPON - 3° LIVELLO - PIANO TERRA - SCALA 1:100